

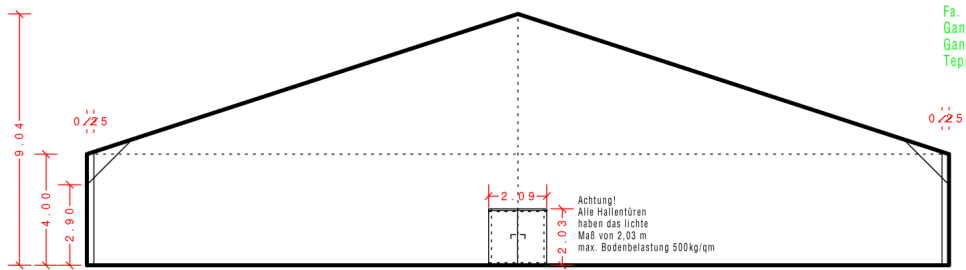
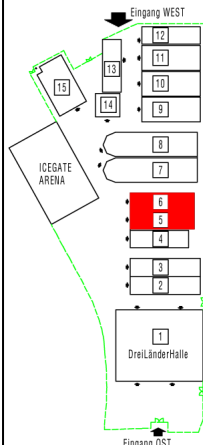


Fa. Schwab:
 Gangläufer - Breite 2,20 m - 99 lfdm.
 Gangläufer - Breite 2,00 m - 33 lfdm.
 Teppich Eingangsbereiche - 17,5 qm

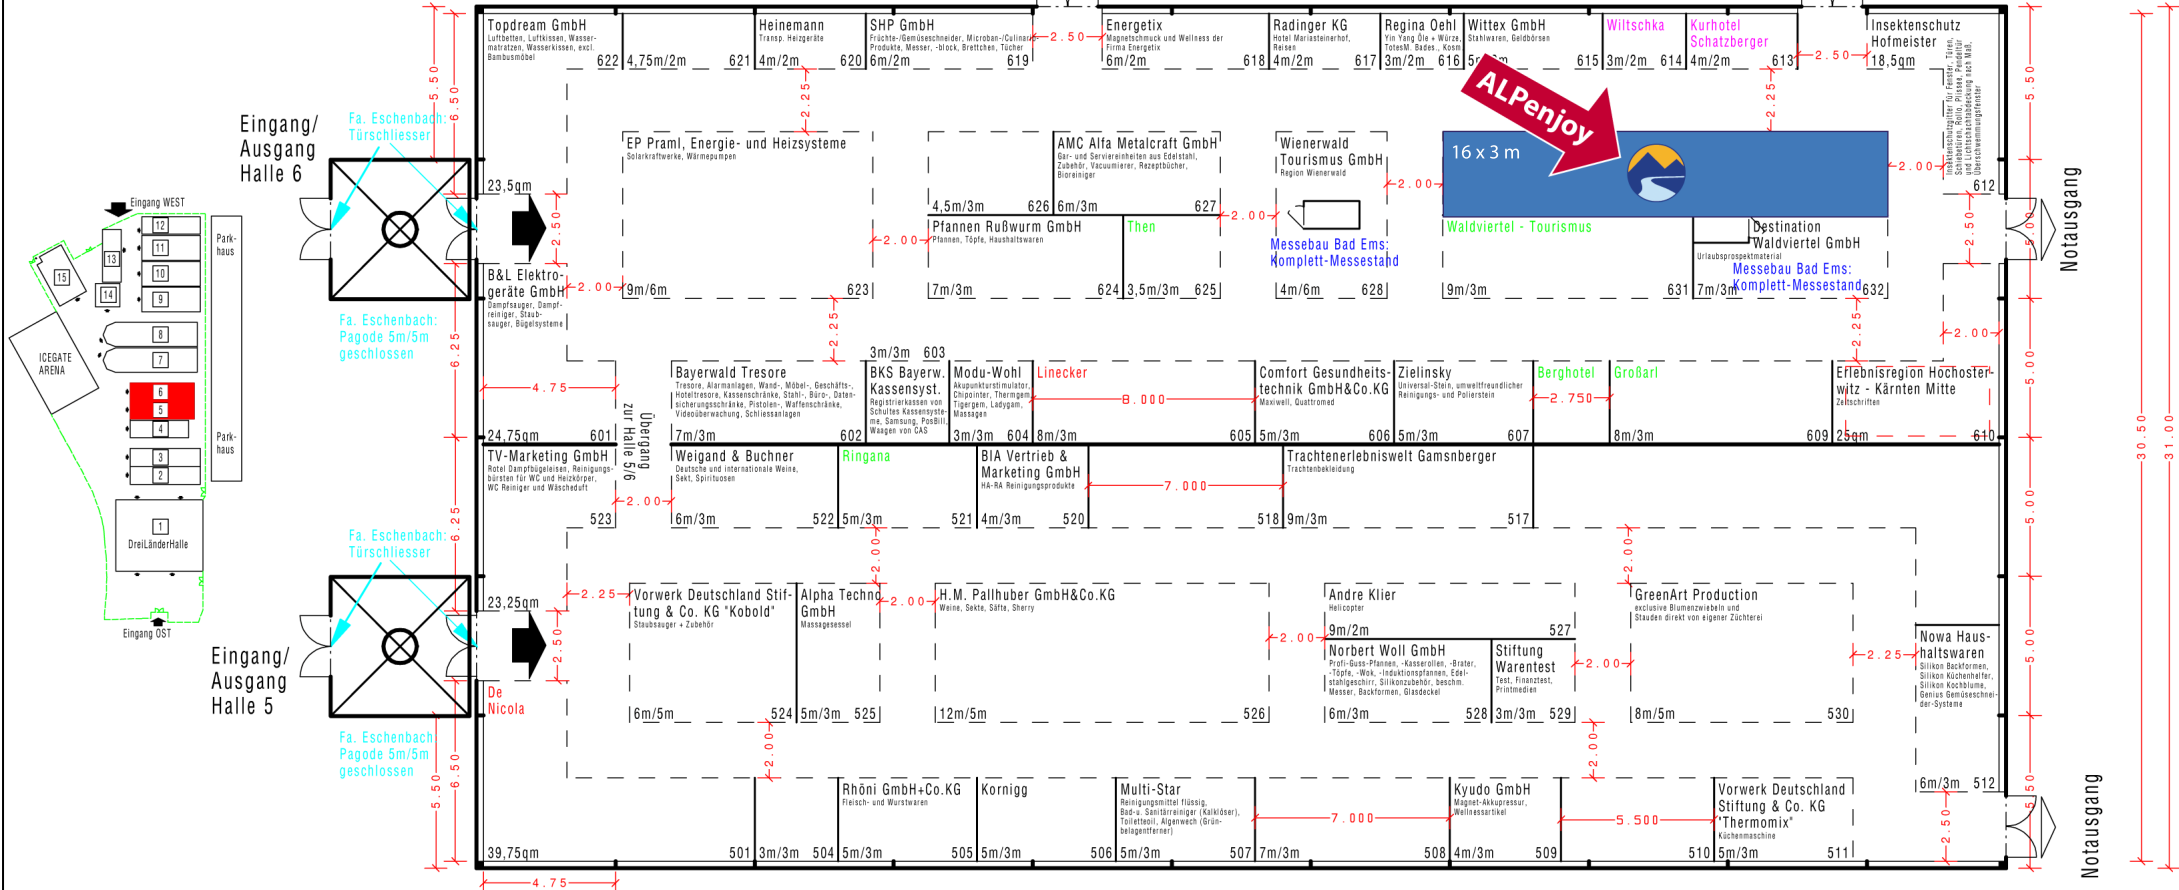

Fa. Schwab:
 Gangläufer - Breite 2,20 m - 10 lfdm.
 Gangläufer - Breite 2,00 m - 115 lfdm.
 Teppich Eingangsbereiche - 21 qm

Nessel-Eschenbach: Seitenessel ringsum
 (172 lfdm) von OK Eckstrebe bis auf
 Wandhöhe (2,50 m), Türen nicht auslassen

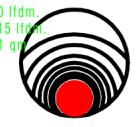

Kinold-Messen
 Messebüro Passau: 0851/4907096

Passauer Frühling, DreiländerMesse		Halle 5/6
17. - 25. März 2012		31/55
		PA 2012
Halle 5/6	Maßstab 1:200	Planzeichnung ohne Anspruch auf Vollständigkeit. Ergänzungen und Änderungen vorbehalten. Bei Angeboten sind wir bemüht, den jeweils aktuellsten Planungsstand aufzuzeigen. Grundsätzlich handelt es sich jedoch um Planungsentwürfe.
<small>Kinold-Ausstellungen GmbH, Prielweg 8, 81313 Bodolz Tel. 08362/9500-0, Fax. 9500-18, Internet: www.kinold.de, E-mail: kinold@kinold.de</small>		
<small>gez. 19.12.2011</small>		