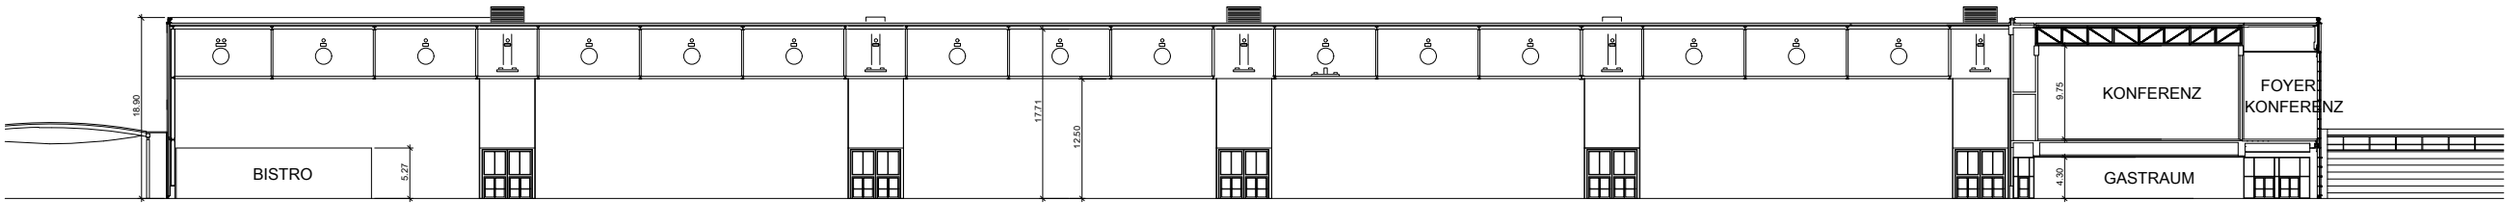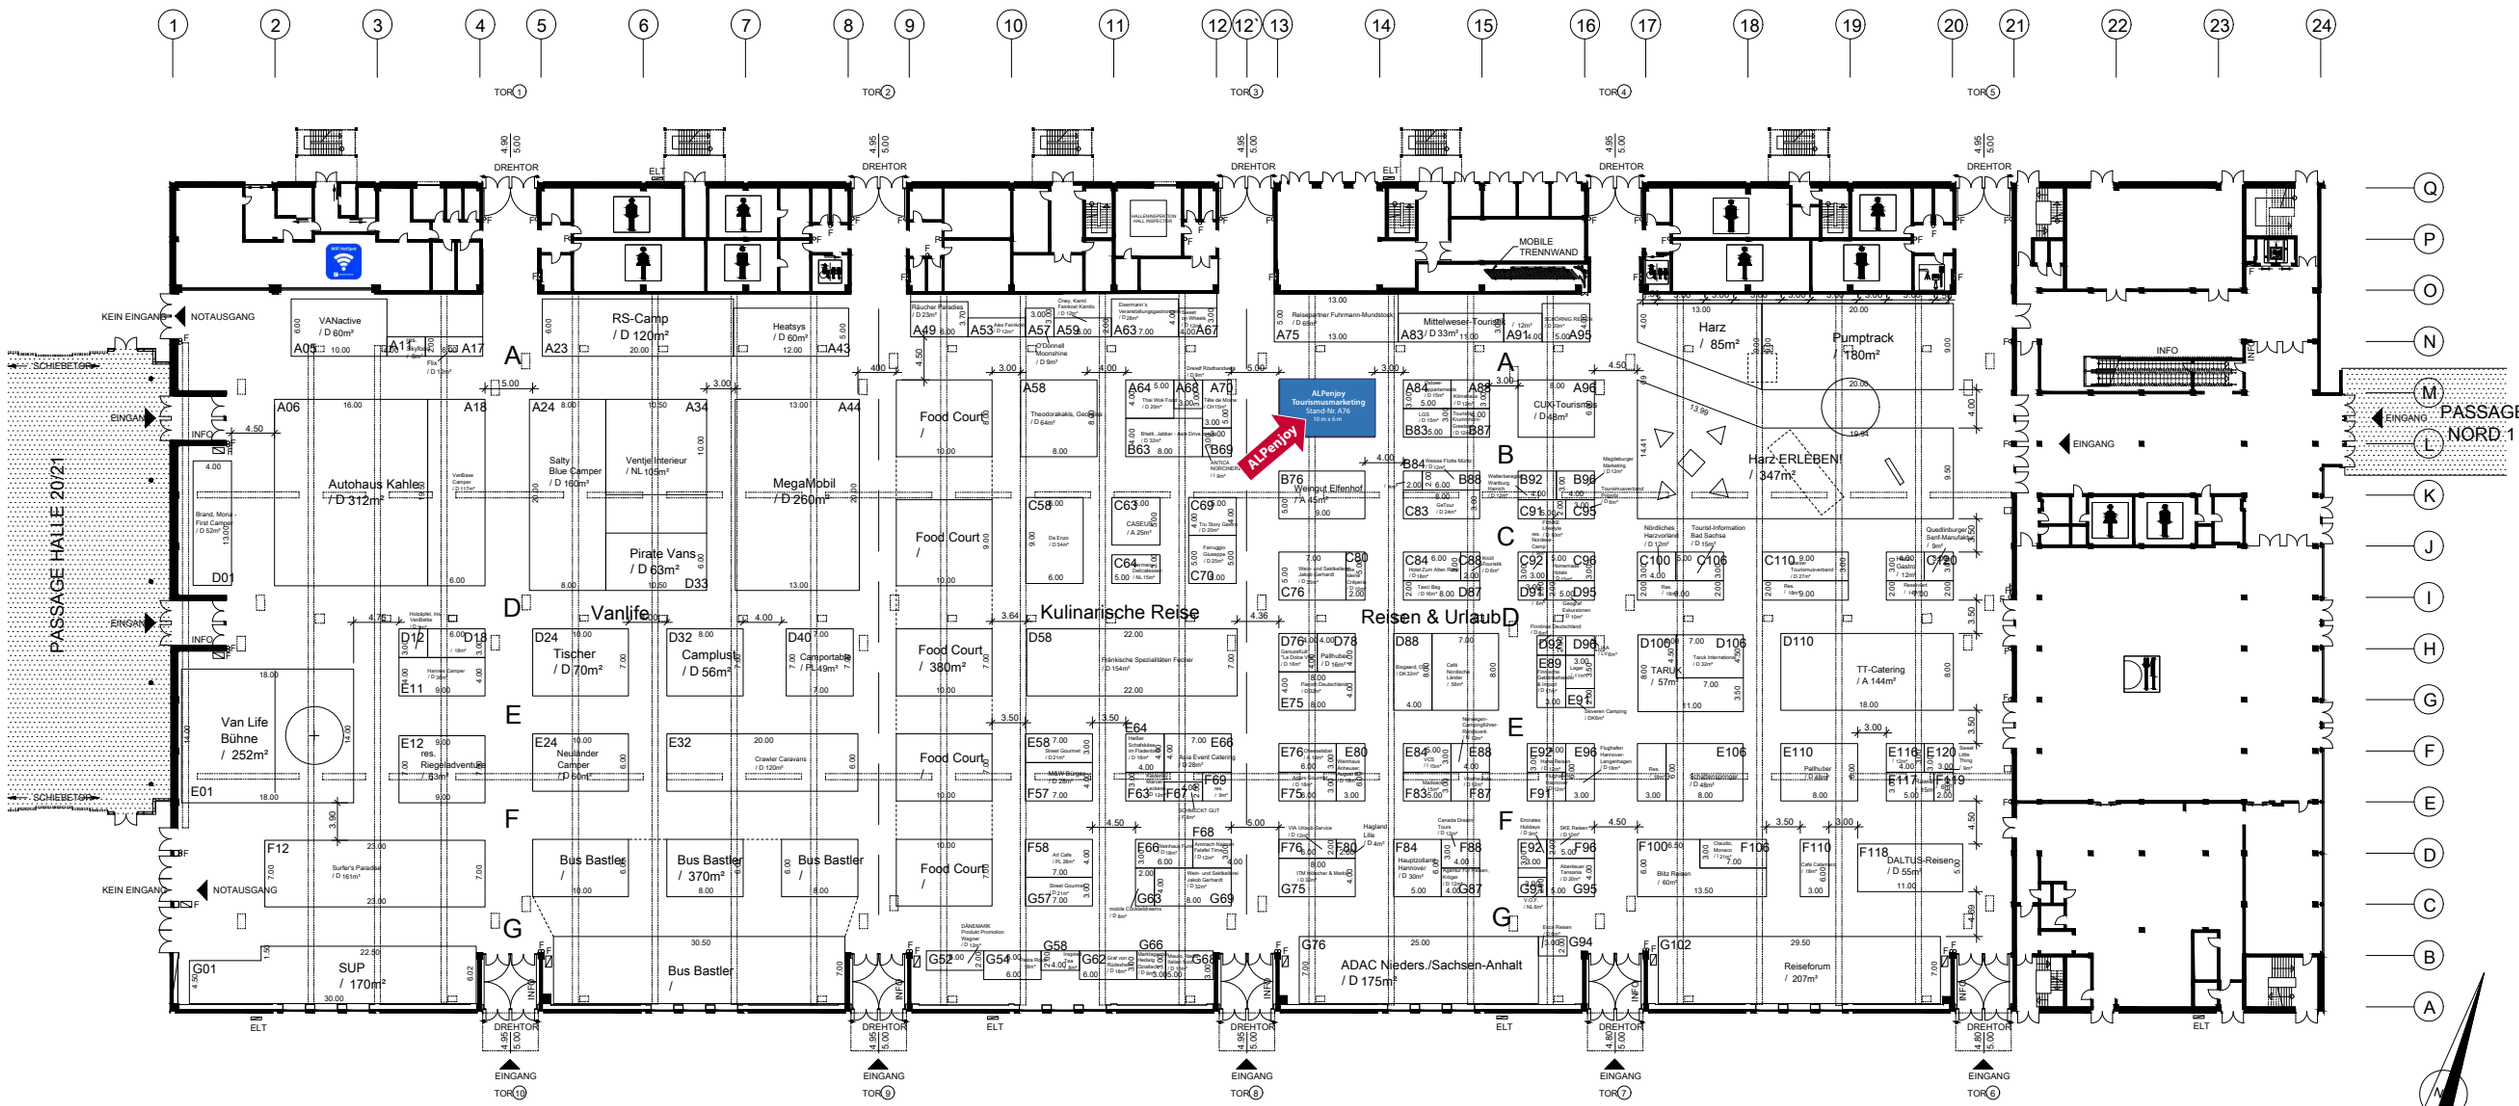SYSTEMSCHNITT / VERTICAL CROSS SECTION