



HALLE 4

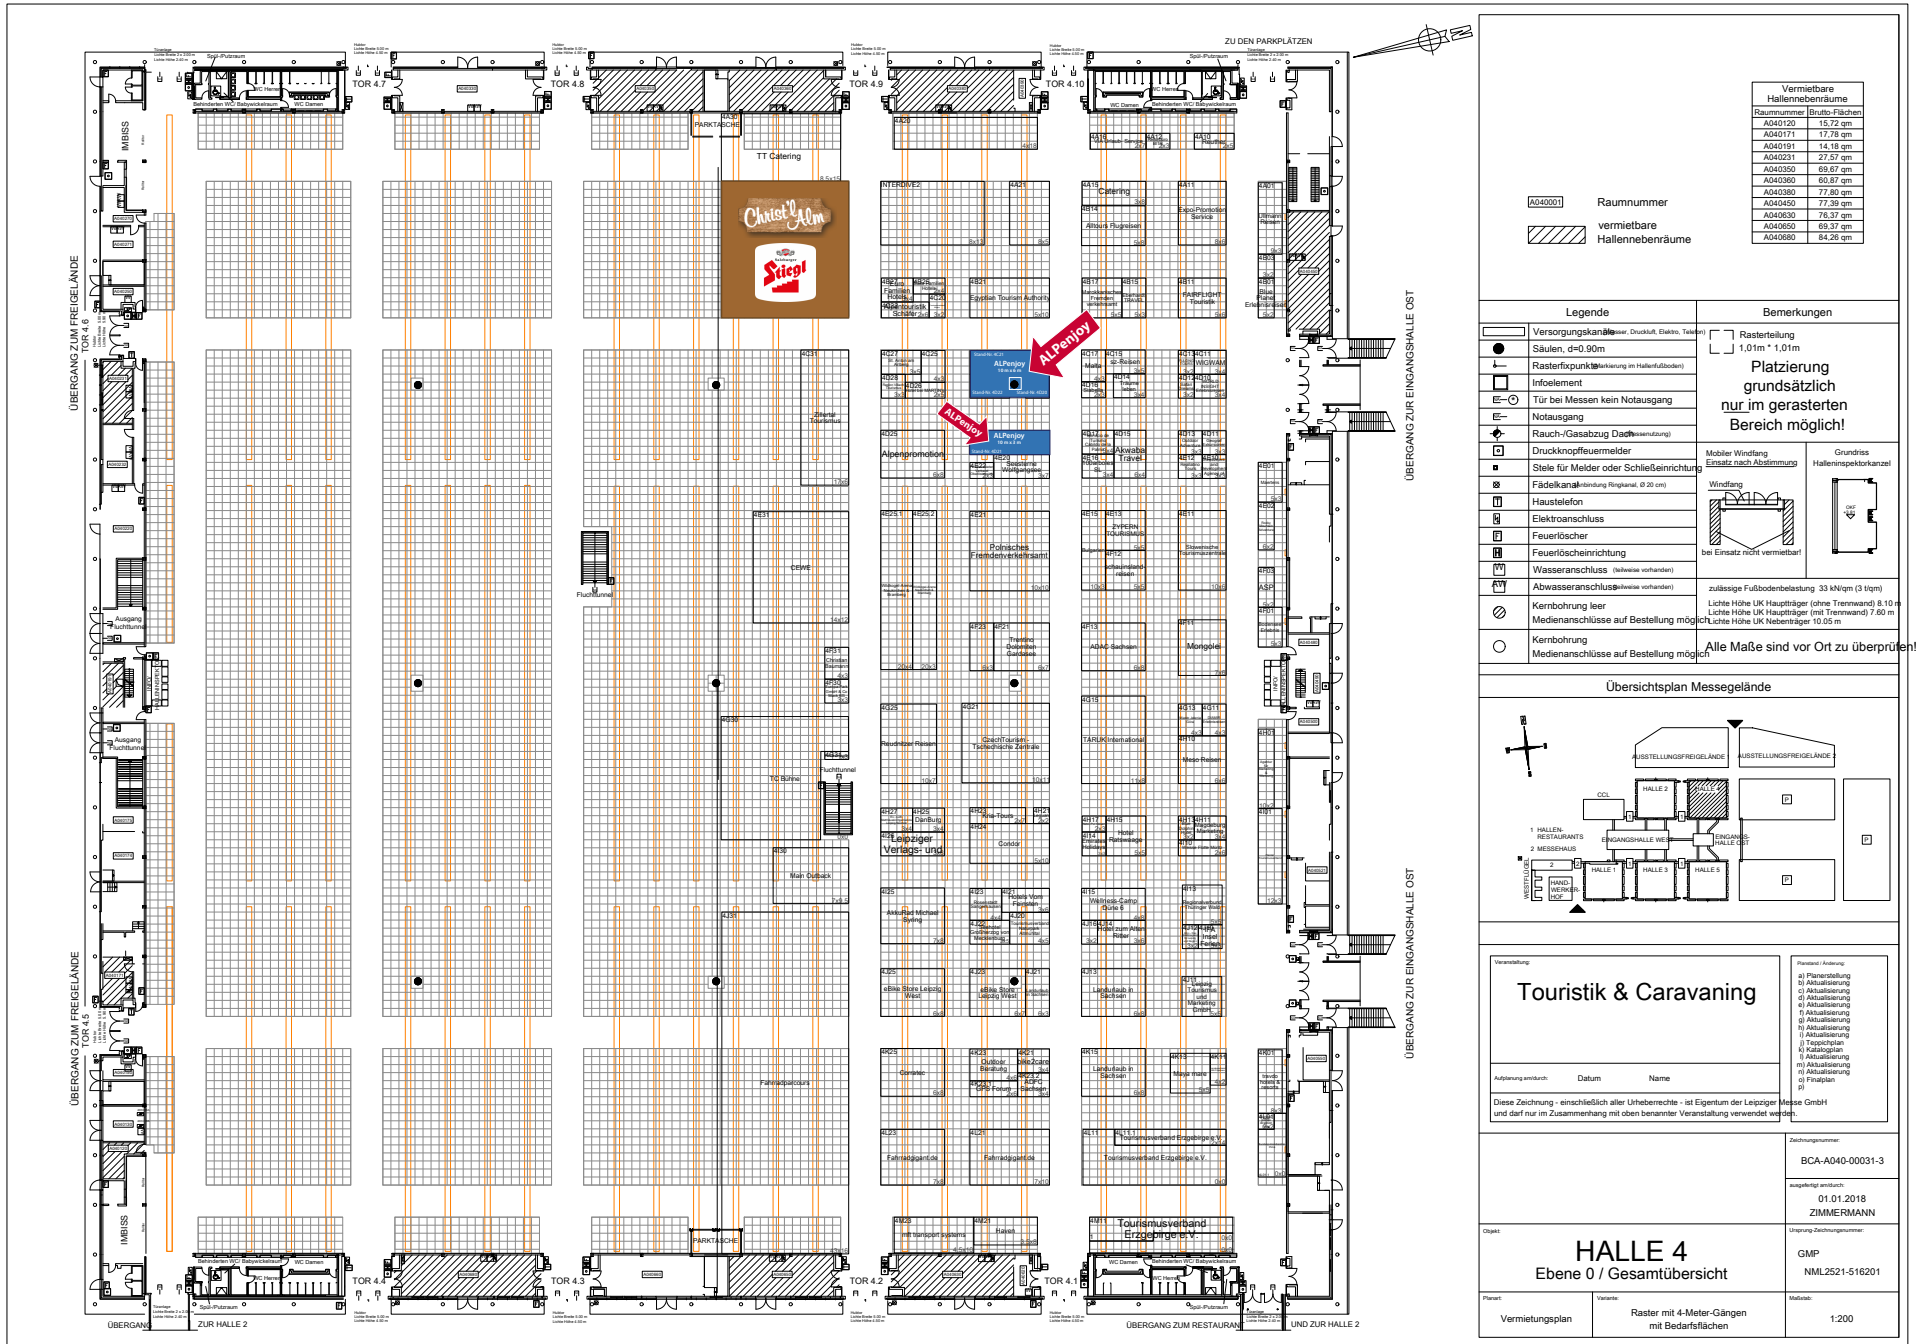

Vermietbare Hallenräume	
Raumnummer	Brutto-Fläche
A040120	15,72 qm
A040171	17,78 qm
A040191	14,18 qm
A040231	27,57 qm
A040350	69,67 qm
A040360	60,67 qm
A040369	77,80 qm
A040450	77,39 qm
A040630	76,37 qm
A040650	69,37 qm
A040650	84,26 qm

A040001 Raumnummer
 // vermietbare Hallenräume

Legende	Bemerkungen
Versorgungskanäle (Wärme, Druckluft, Elektro, Telefon)	Rasterteilung 1,01m * 1,01m
Säulen, d=0,90m	Platzierung grundsätzlich nur im gerasterten Bereich möglich!
Rasterfixpunkt (Einbringung im Halbfußboden)	
Infoelement	
Tür bei Messen kein Notausgang	
Notausgang	
Rauch-/Gasabzug Dach (Anwesenheit)	
Druckknopffeuermelder	Mobiles Windfang Einsatz nach Abstimmung
Stele für Melder oder Schließeinrichtung	Grundriss Hallenverkehrskanal
Fädelleuchte (Einbringung Ringstrahl, Ø 20 cm)	Windfang
Haustelefon	bei Einsatz nicht vermietbar
Elektroschluss	
Feuerlöscher	
Feuerlöschschiene	
Wasseranschluss (wenn vorhanden)	
Abwasseranschluss (wenn vorhanden)	
Kerbohrung leer	zulässige Fußbodenbelastung 33 kN/qm (3 t/m²)
Medienanschlüsse auf Bestellung möglich	Lichte Höhe UK Hauptträger (ohne Trennwand) 8,10 m
Kerbohrung Medienanschlüsse auf Bestellung möglich	Lichte Höhe UK Hauptträger (mit Trennwand) 7,60 m
	Lichte Höhe UK Nebenträger 10,05 m
	Alle Maße sind vor Ort zu überprüfen!

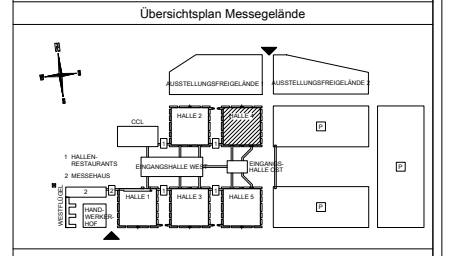

Touristik & Caravanning

Veranstaltung: Touristik & Caravanning

Abmeldung am: Datum Name

Diese Zeichnung - einschließlich aller Urheberrechte - ist Eigentum der Leipziger Messe GmbH und darf nur im Zusammenhang mit oben benannter Veranstaltung verwendet werden.

Zachungsnummer:	BCA-A040-00031-3
ausgef. am:	01.01.2018
Zeichner:	ZIMMERMANN
Übung:	GMP
Projekt:	NML2521-516201
Vermietungsplan	Raster mit 4-Meter-Gängen mit Bedarfsflächen
Maßstab:	1:200