


| Legende | Bemerkungen |
|---|---|
| Versorgungskanäle (Wasser, Druckluft, Elektro, Telefon) | Rasterteilung 1,01m * 1,01m |
| Säulen, d=0.90m | Platzierung grundsätzlich nur im gerasterten Bereich möglich! |
| Rasterfixpunkte (Markierung im Hallenfußboden) | |
| Infoelement | |
| Tür bei Messen kein Notausgang | |
| Notausgang | |
| Rauch-/Gasabzug Dach (Wasserentzug) | |
| Druckknopfleuermelder | Mobiler Windfang Einsatz nach Abstimmung — Grundriss Halleninspektorkanzel |
| Stele für Melder oder Schließeinrichtung | |
| Fädelkanal (Anbindung Ringkanal, ø 20 cm) | |
| Haustelefon | |
| Elektroanschluss | |
| Feuerlöscher | |
| Feuerlöscheinrichtung | |
| Wasseranschluss (teilweise vorhanden) | |
| Abwasseranschluss (teilweise vorhanden) | zulässige Fußbodenbelastung 33 kN/qm (3 t/qm) |
| Kernbohrung leer Medienanschlüsse auf Bestellung möglich | Lichte Höhe UK Hauptträger (ohne Trennwand) 8.10 m<br>Lichte Höhe UK Hauptträger (mit Trennwand) 7.60 m<br>Lichte Höhe UK Nebenträger 10.05 m |
| Kernbohrung Medienanschlüsse auf Bestellung möglich | Alle Maße sind vor Ort zu überprüfen! |

Windfang

bei Einsatz nicht vermietbar!

Übersichtsplan Messegelände

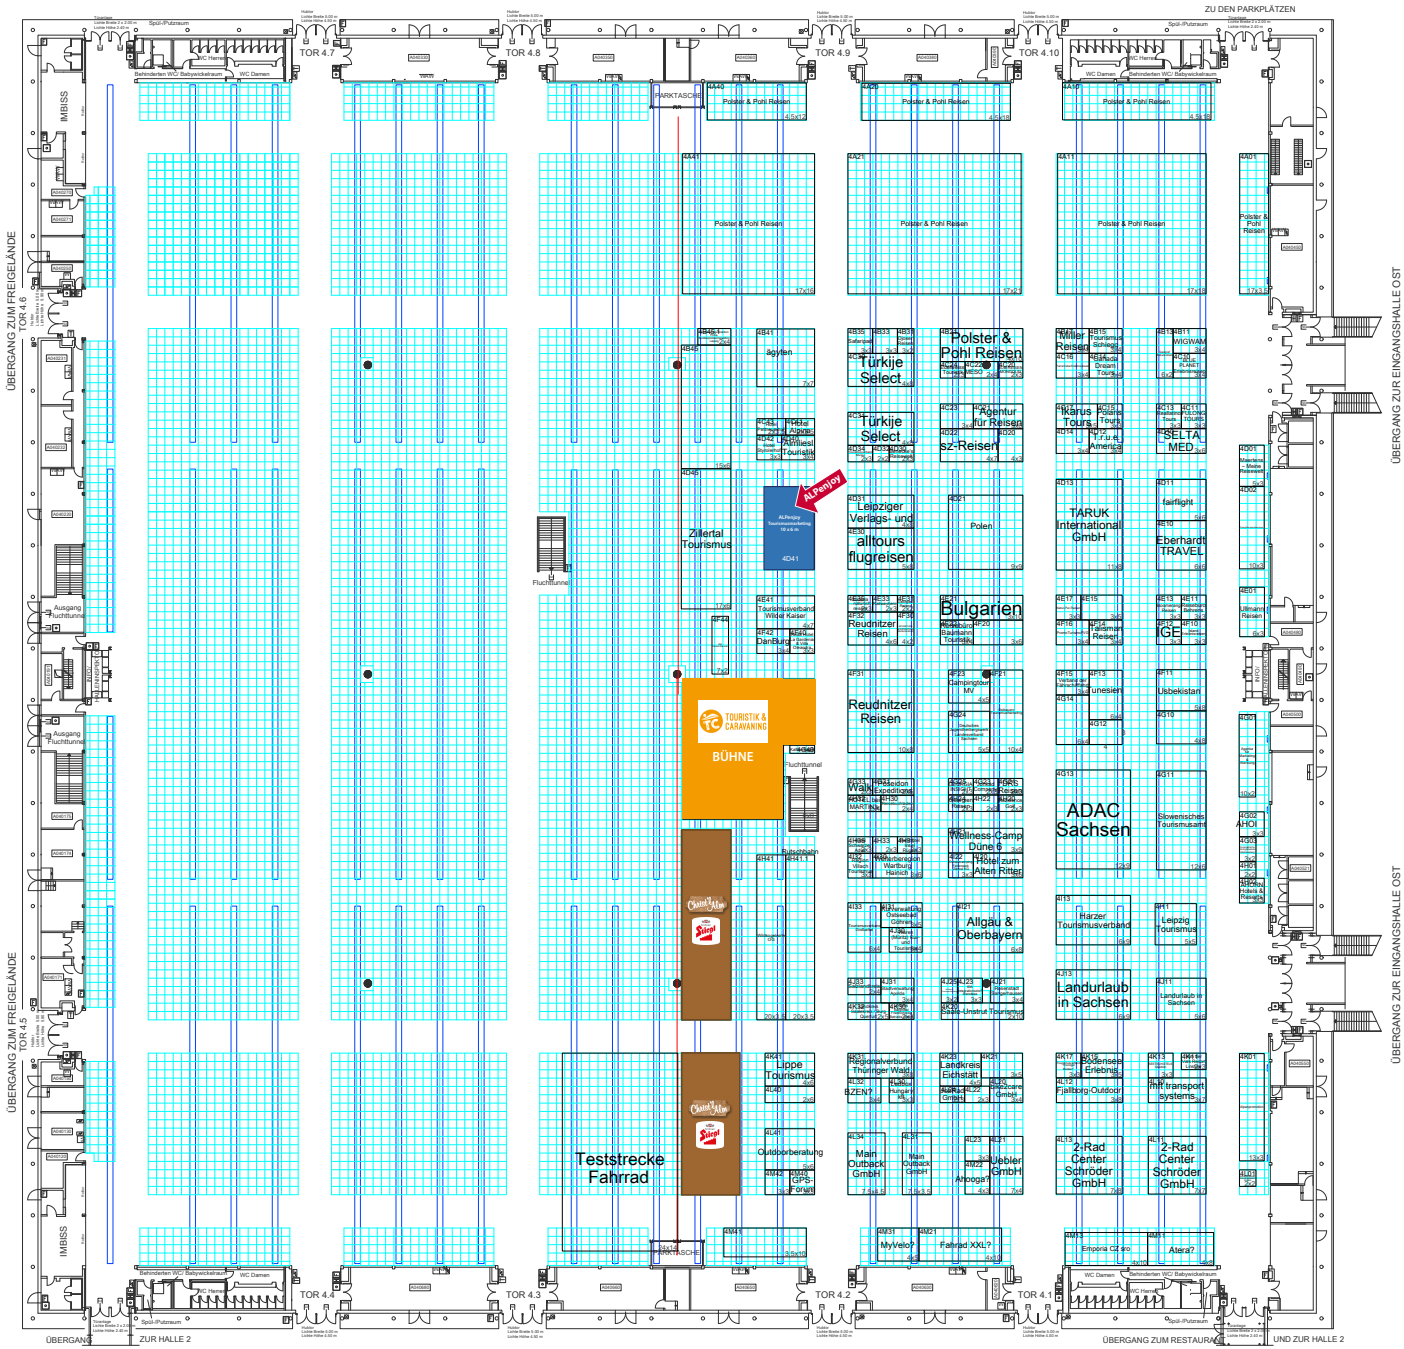


Veranstaltung:

Aufplanung ersteilt/ch: Datum Name

Planstand / Änderung:

Diese Zeichnung - einschließlich aller Urheberrechte - ist Eigentum der Leipziger Messe GmbH und darf nur im Zusammenhang mit oben benannter Veranstaltung verwendet werden.

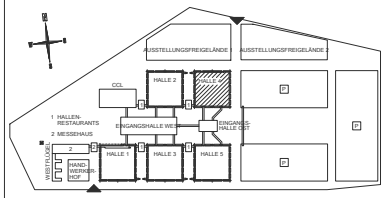Zeichnungsnummer: BCA-A040-00031-3

ausgefertigt ersteilt/ch: 01.01.2018 ZIMMERMANN

Objekt:

# HALLE 4

## Ebene 0 / Gesamtübersicht

Ursprung-Zeichnungsnummer: GMP NML2521-516201

| Planart: | Variante: | Maßstab: |
|---|---|---|
| Vermietungsplan | Raster mit 4-Meter-Gängen mit Bedarfsflächen | 1:200 |