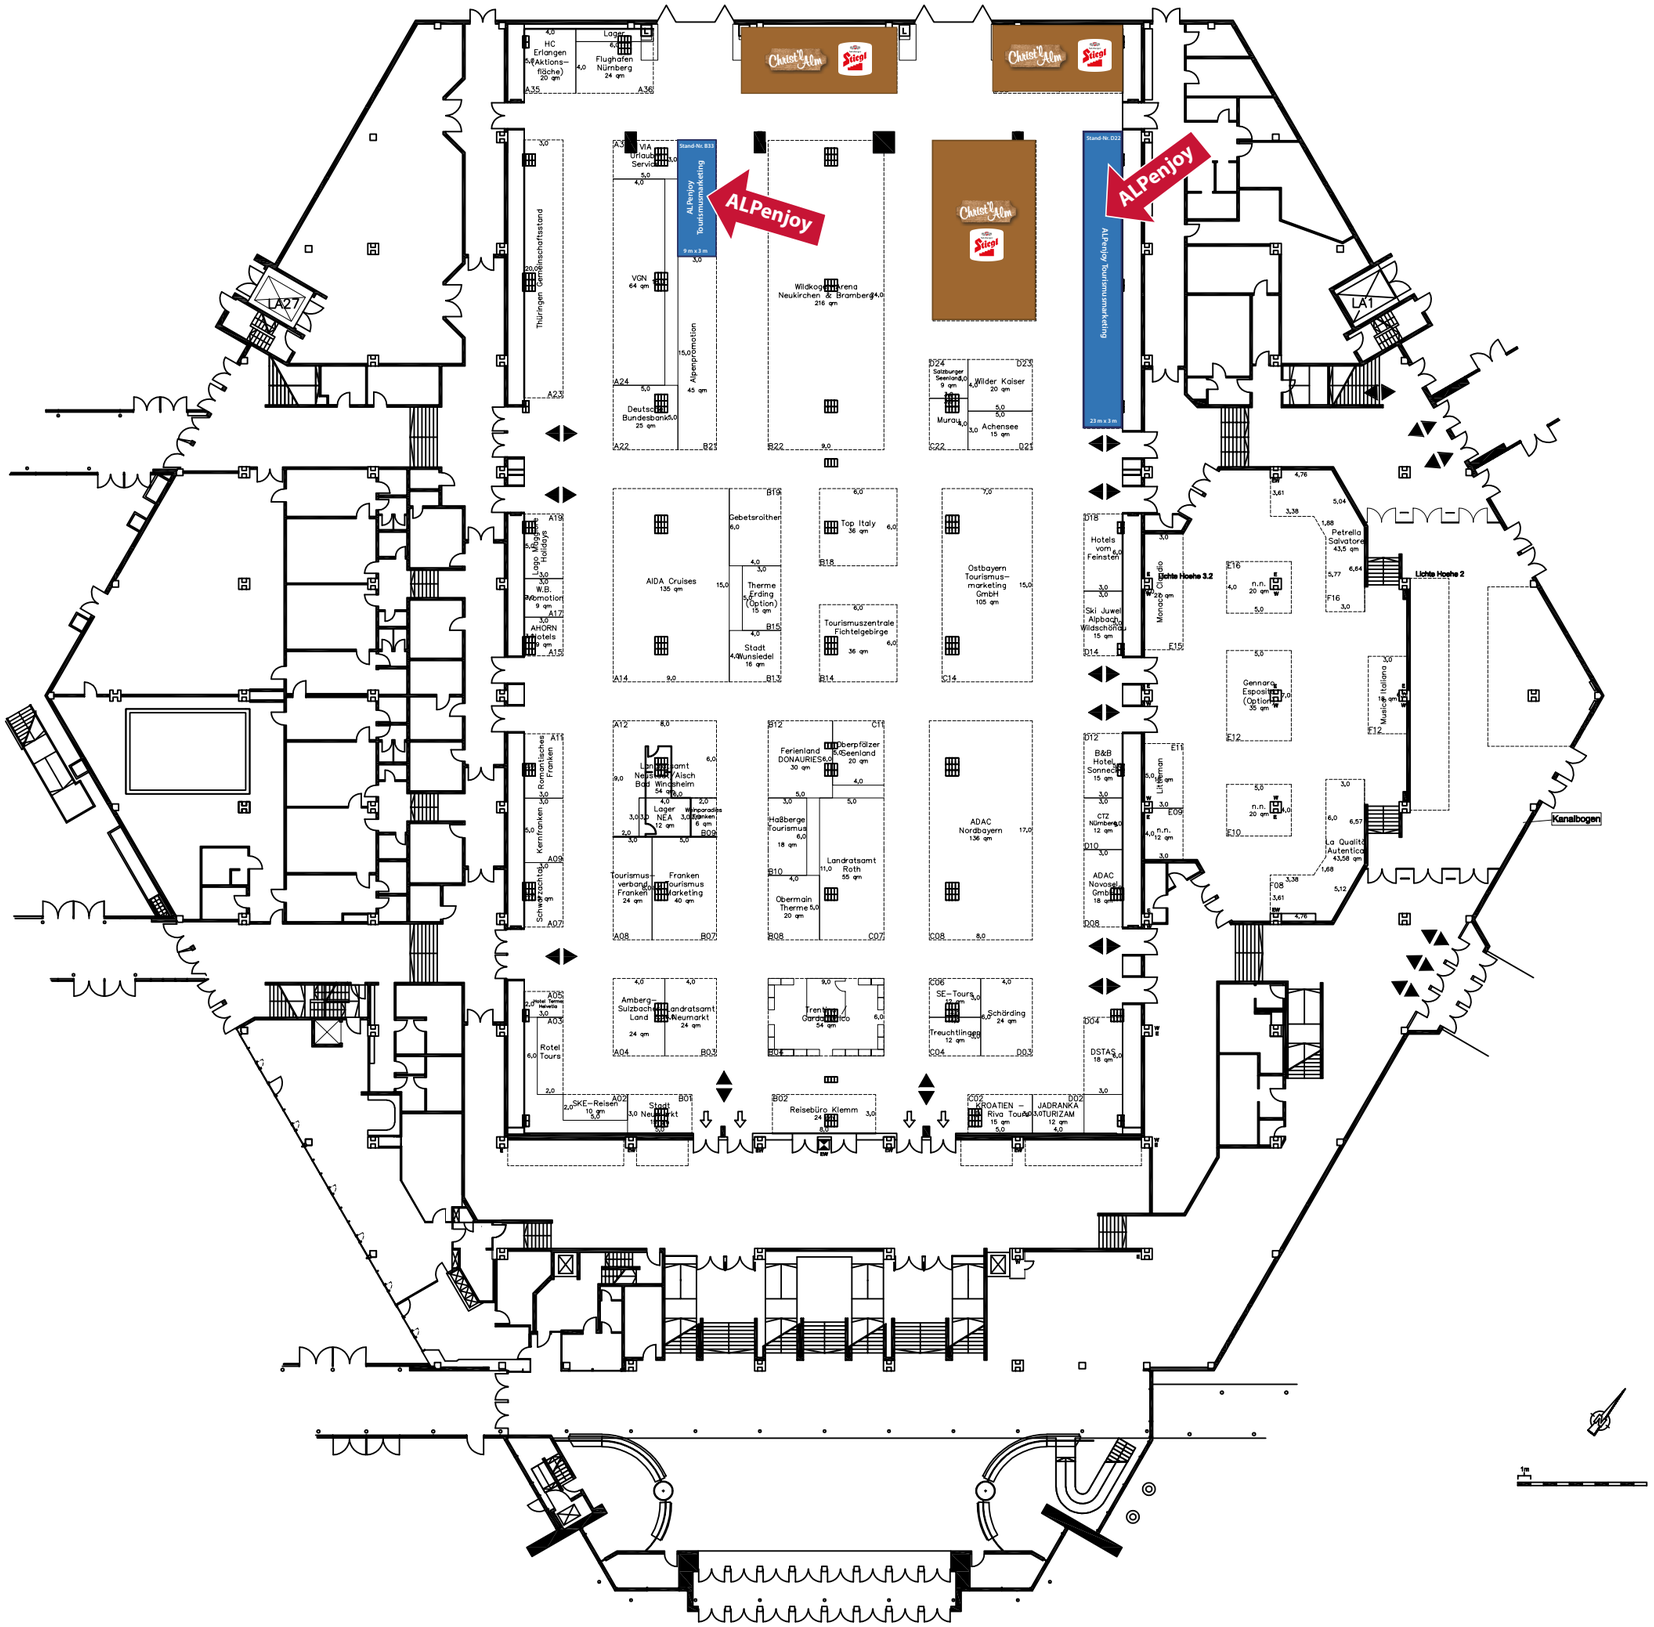

Messezentrum Nuernberg Exhibition Centre Nuremberg Halle 11.0 / Hall 11.0		NÜRNBERG MESSE
Symbol	**Technische Ausstattung**	**Technical specification**
FM	FM = Feuermelder und Loescheinrichtung Hoehe Oberkante 2,20 m	FM = Fire alarm and fire-fighting equipment Height to top edge 2.20m
	Abhaengepunkte Hallendecke	Suspension points of hall ceiling
	Versorgungsschacht fuer Wasser, Elektro, Telekom	Supply shaft for water, electricity, telecoms
	Hallensaeule	Hall pillar
L	Hallenausenwandsaeule L = Lueftungsschacht	Hall outer wall pillar L= ventilation shaft
	Zufahrtstore der Halle Tor 1 B= 5,00 m / H= 4,10 m Tor 2 B= 5,00 m / H= 4,10 m	Access doors to the hall door 1 W= 5.00m / H= 4.10m door 2 W= 5.00m / H= 4.10m
LA	Lastenaufzug 3.200 kg LA1: L= 3,73 m / B= 2,30 m / H= 2,48 m Lastenaufzug 4.000 kg LA27: L= 3,30 m / B= 2,16 m / H= 2,40 m	Goods lift 3,200kg LA1: L= 3.73m / W= 2.30m / H= 2.48m Goods lift 4,000kg LA27: L= 3.30m / W= 2.16m / H= 2.40m
EW	Hallensaeule im Foyerbereich E = Elektroanschluß in Saeule W = Wasseranschluss in Saeule	Hall pillar in foyer area E = electricity supply in pillar W = water supply in pillar
	Verbindung zum Standanschluss ausschliesslich über den Hallenboden	Connections to stand hook-ups must be laid across the hall floor
	Hallenhoehe = 12,00 m (Unterkante technische Ausstattung)	Hall height = 12.00m (Lower edge of technical equipment)
	Hallenflaeche 5.340 m²	Hall floor space 5,340m²
	Bodenbelastung 5.000 kg/m²	Floor weight loading 5,000kg/m²
Stand 7/2019	Seite 1/1	Gesamt Seite 31/37

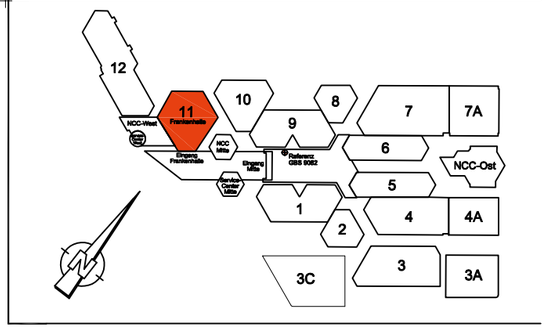

Weitergabe sowie Vervielfältigung dieser Unterlage, Verwertung und Mitteilung ihres Inhalts nicht gestattet, soweit nicht ausdrücklich zugestanden. Zuwiderhandlungen verpflichten zu Schadenersatz. Alle Rechte für den Fall der Patenterteilung oder GM-Eintragung vorbehalten.

Freizeit, Touristik und Garten Nürnberg 2024

Halle 11.0

M 1:200 AFAG 15.12.2023

ÄNDERUNGEN UND ERGÄNZUNGEN VORBEHALTEN